


Jelmagyarázat:

**7**  
Módosítással érintett  
tömb határa

**7**  
Módosítás száma

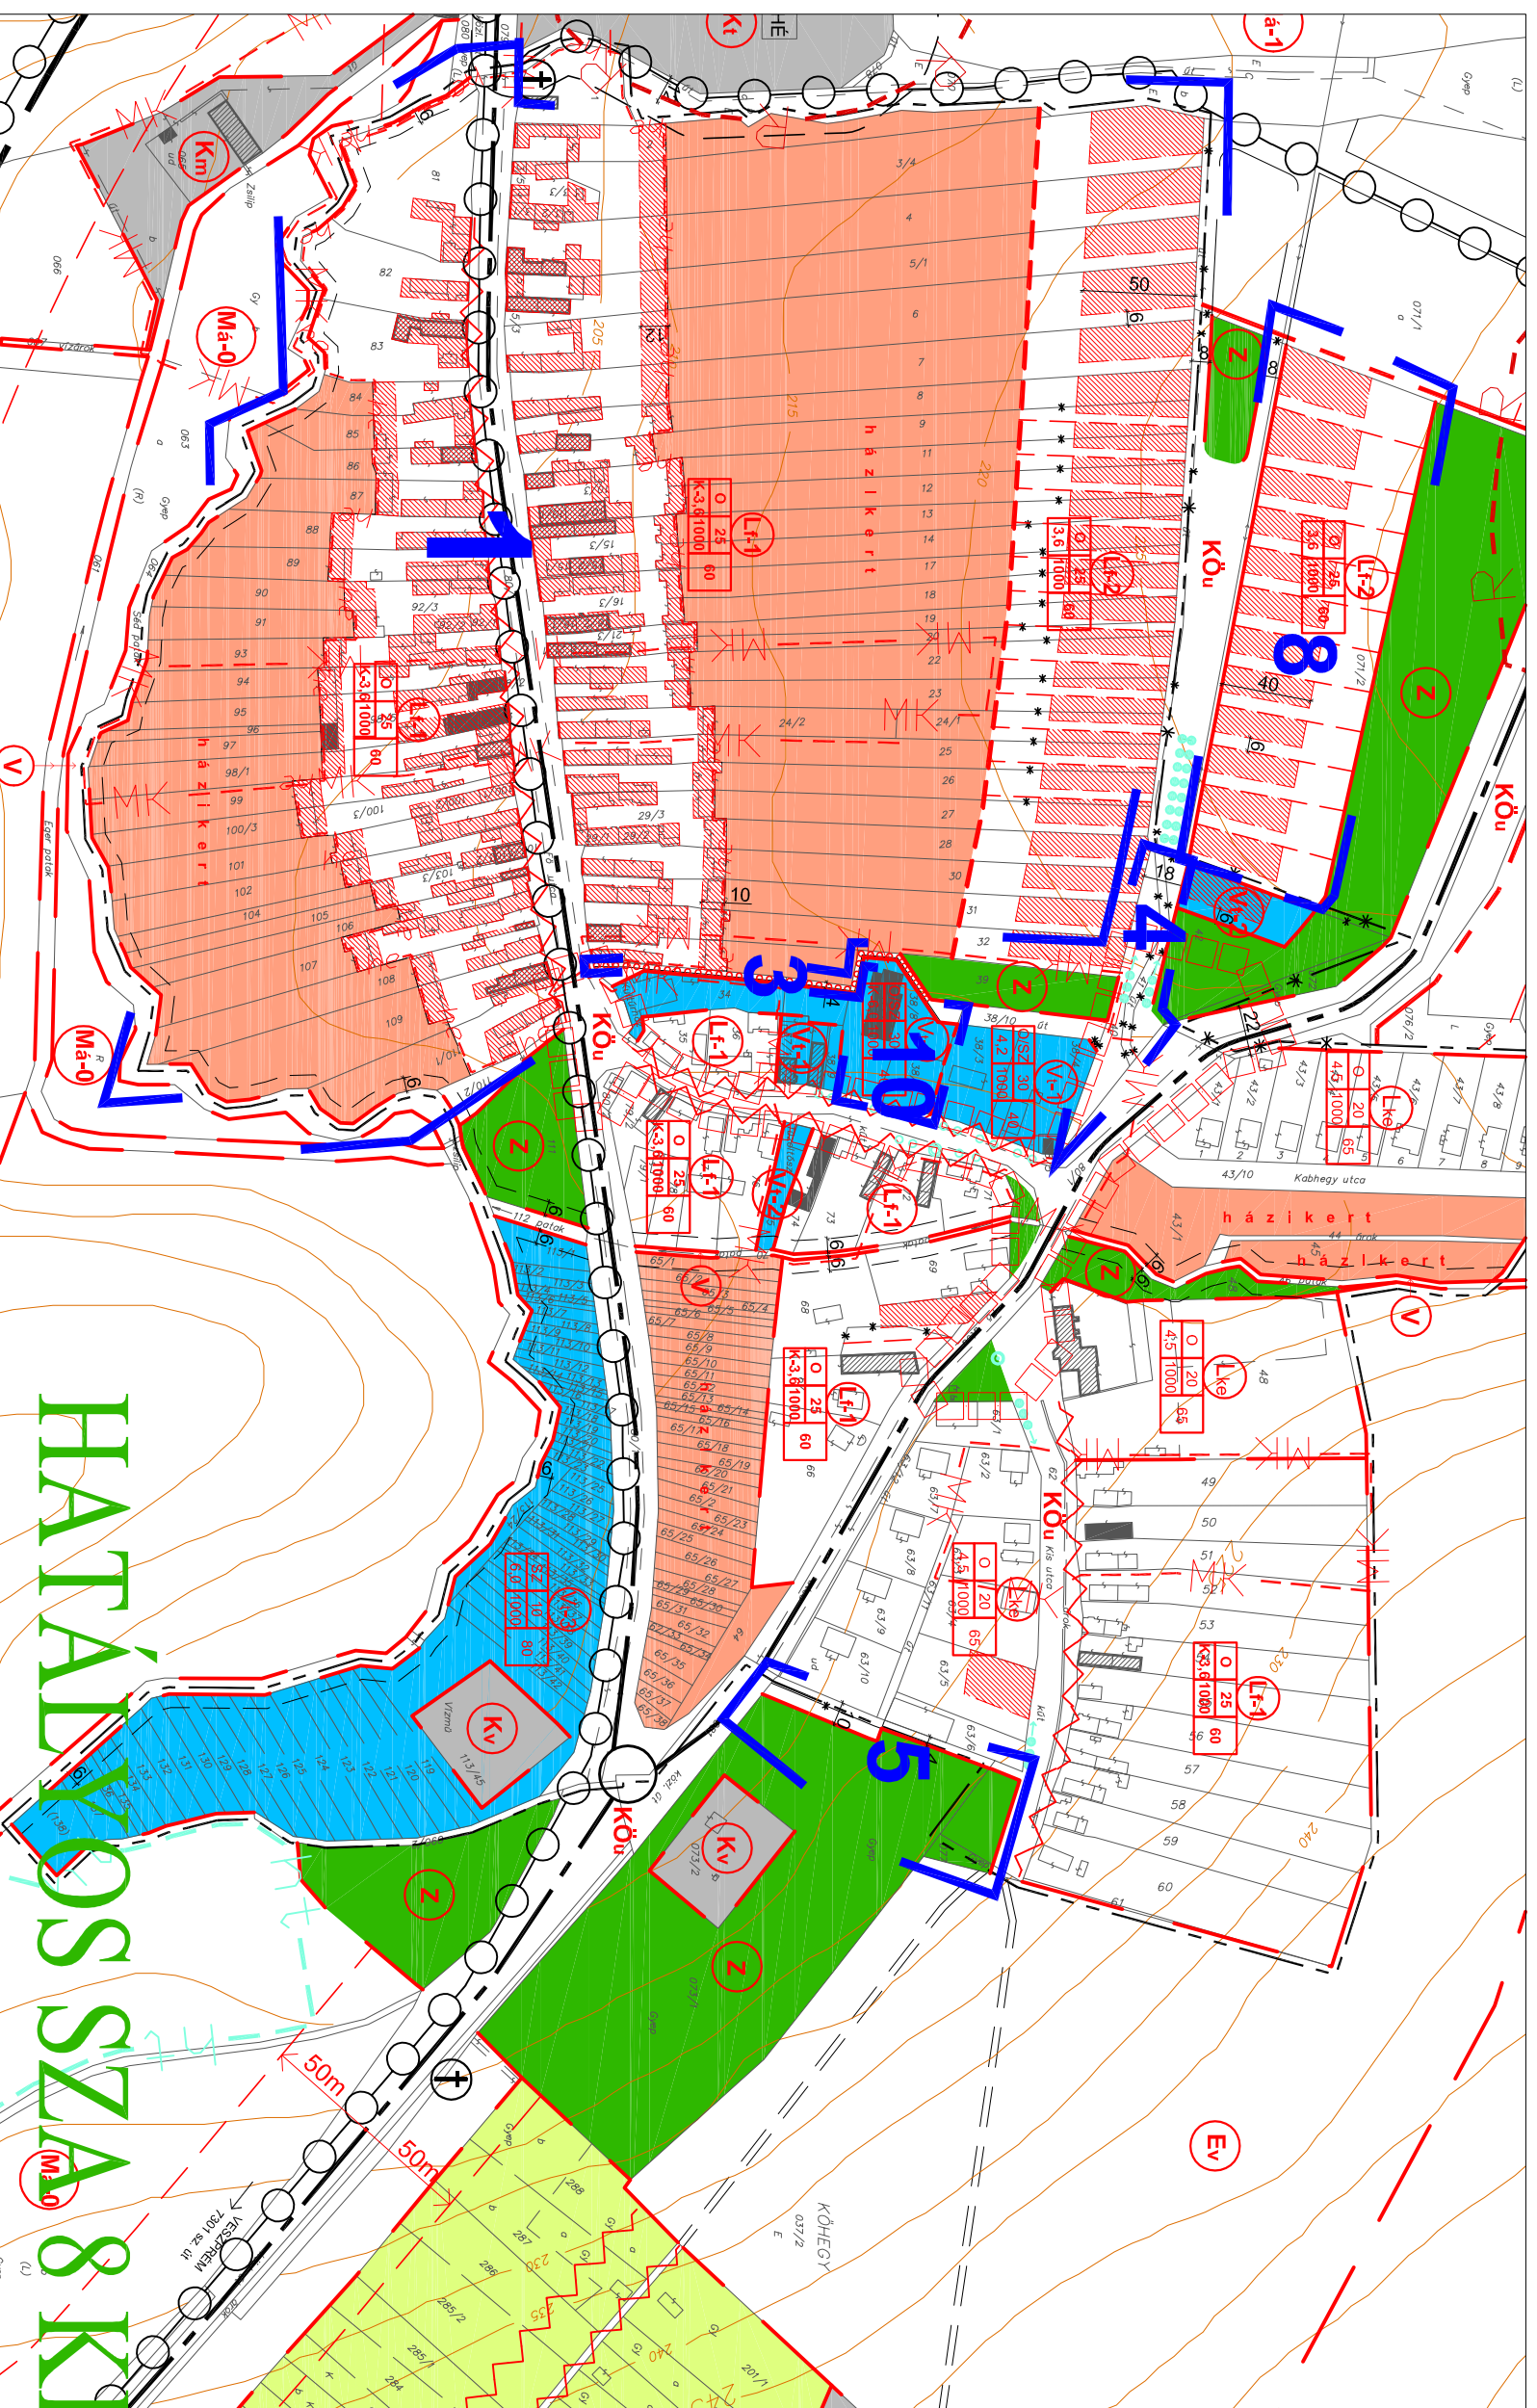

# HATÁLYOS SZA 8 KIVÁGAT

"Készült az állami alapadatok felhasználásával."

Pula község Önkormányzata

Pula község településrendezési  
eszközeinek részleges módosítása

**SZA 8**  
kivágat

2016.09.17.

Munkakész:  
**Módosítások területe (Hatályos szab. terv kivágaton)**

A 314/2012.(XI.8.) Korm. r. szerinti véleményezési szakaszra

Feladós tervező:  
**Németh Ferenc**

okl. építészmérnök  
településrendezési vezető  
tervező TT-1 19-0221

**Planteus Kft.**

8273 Monoszló, Fő út 23.  
tel.: 06-87-469-209  
e-mail: planteus@planteus.hu

## Jelmagyarázat:

Szabályozási elemek

- meglévő belterület határa
- tervezett belterület határa
- szabályozási vonal
- területfelhasználási egység határa
- övezet, építési övezet határa
- iránnyadó telekhatár
- építési hely, építési zóna
- építési vonal
- megszüntető jel
- meglévő országos mellékút
- tervezett országos mellékút
- fontosabb szintbeni közúti csomópont
- védőávolság
- gyalogút
- kerékpárút
- régszeti terület határa
- műemleki környezet határa
- helyi értékvedelmi terület
- utcakép, látványvédelem
- műemlék
- védett helyi művi érték
- országos jelentőségű természetvédelmi terület határa
- helyi jelentőségű természetvédelmi terület határa
- helyi jelentőségű védett természeti érték
- országos jelentőségű védett természeti érték
- meglévő jelentős fásor
- tervezett jelentős fásor
- területfelhasználási egységek
- beépítésre szánt területek:
  - Lke** kertvárosias lakóterület
  - Lf** falusias lakóterület
  - Vt** településközpont vegyes terület
  - különlleges terület - tennető, kegyeleti park

Övezet	jel	területi	magasság
területfelhasználási egység	szabályozási vonal	területfelhasználási egység	szabályozási vonal